



PLANTA SEGUNDA · GRADAS

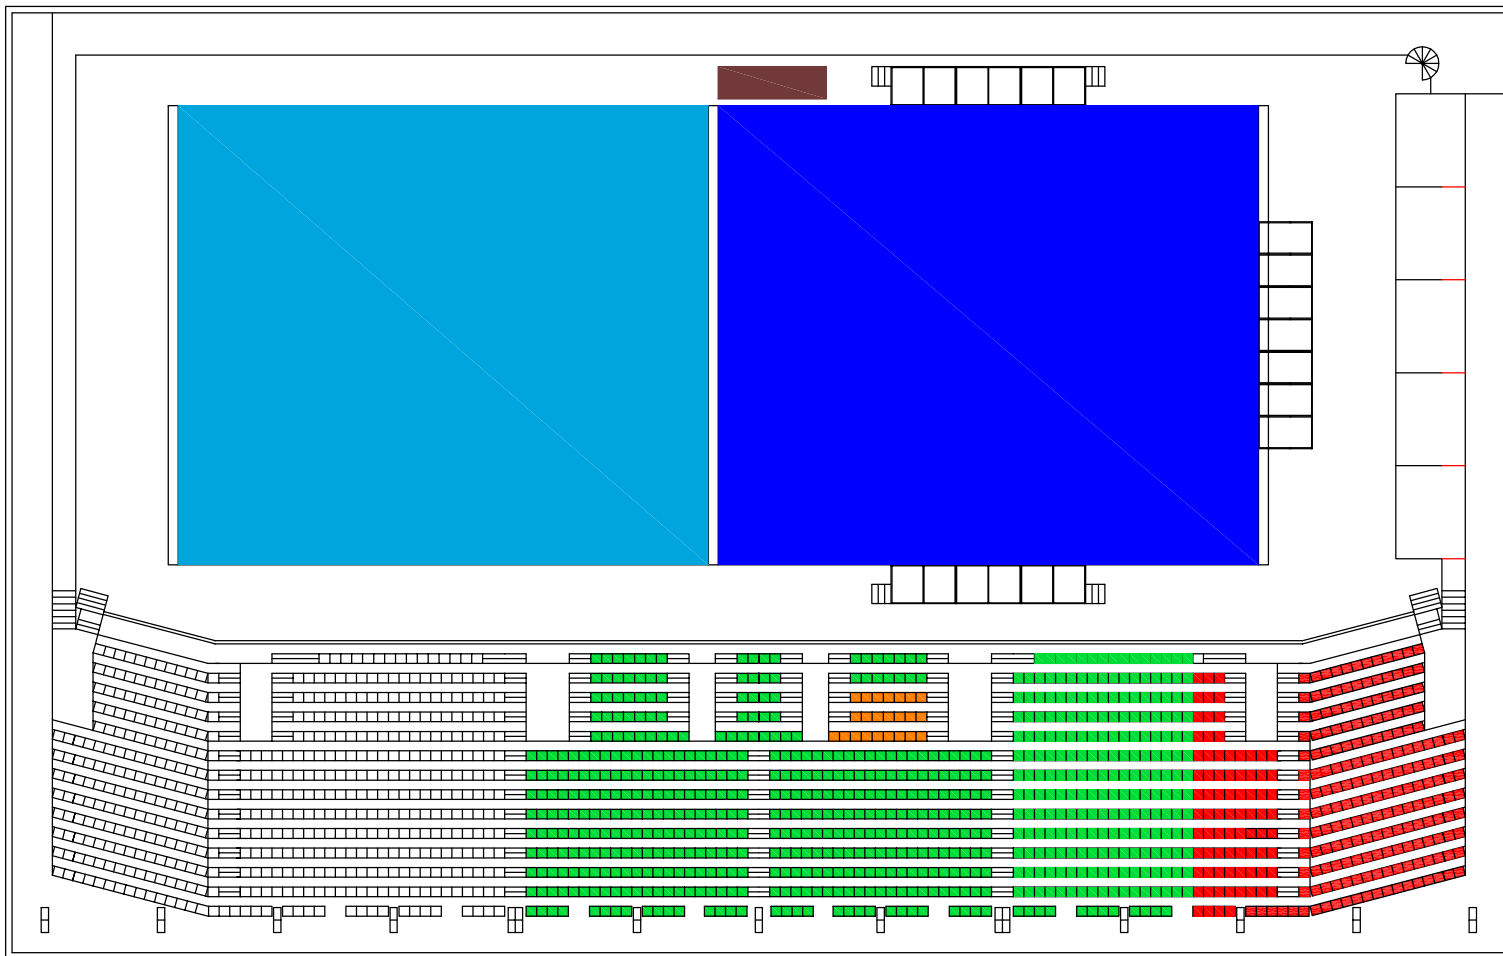


- espacio deportistas
- espacio público
- autoridades

PLANTA PRIMERA

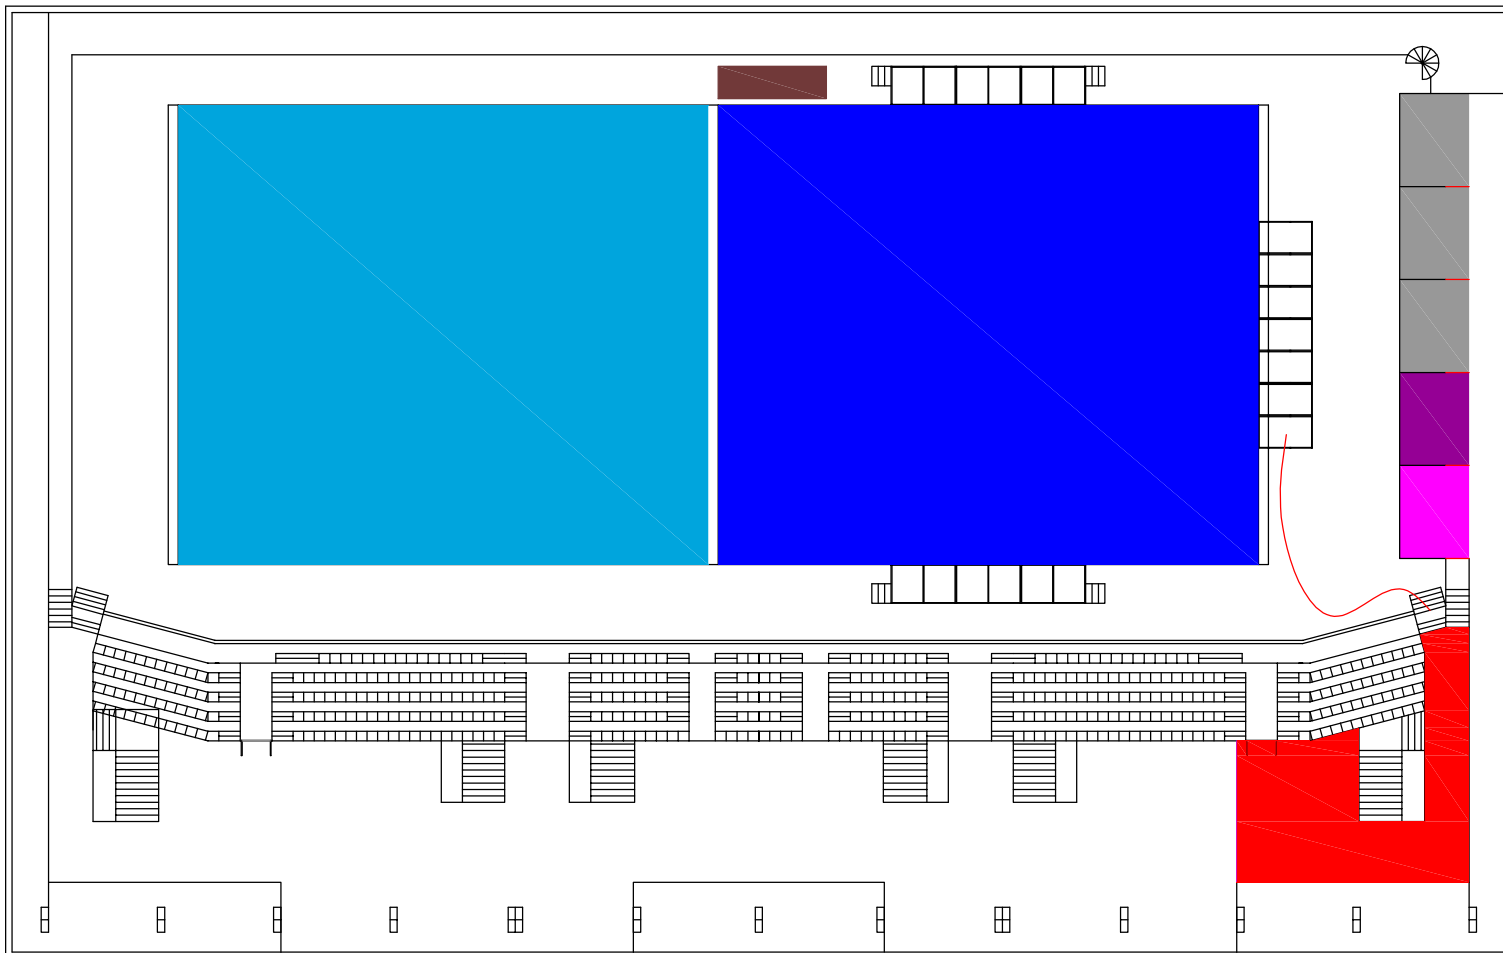

- jueces
- megafonia
- secretaria competición
- cámara de llamada
- espacio competición
- espacio calentamiento
- prensa

PLANTA PRIMERA  
distribución paneles figuras

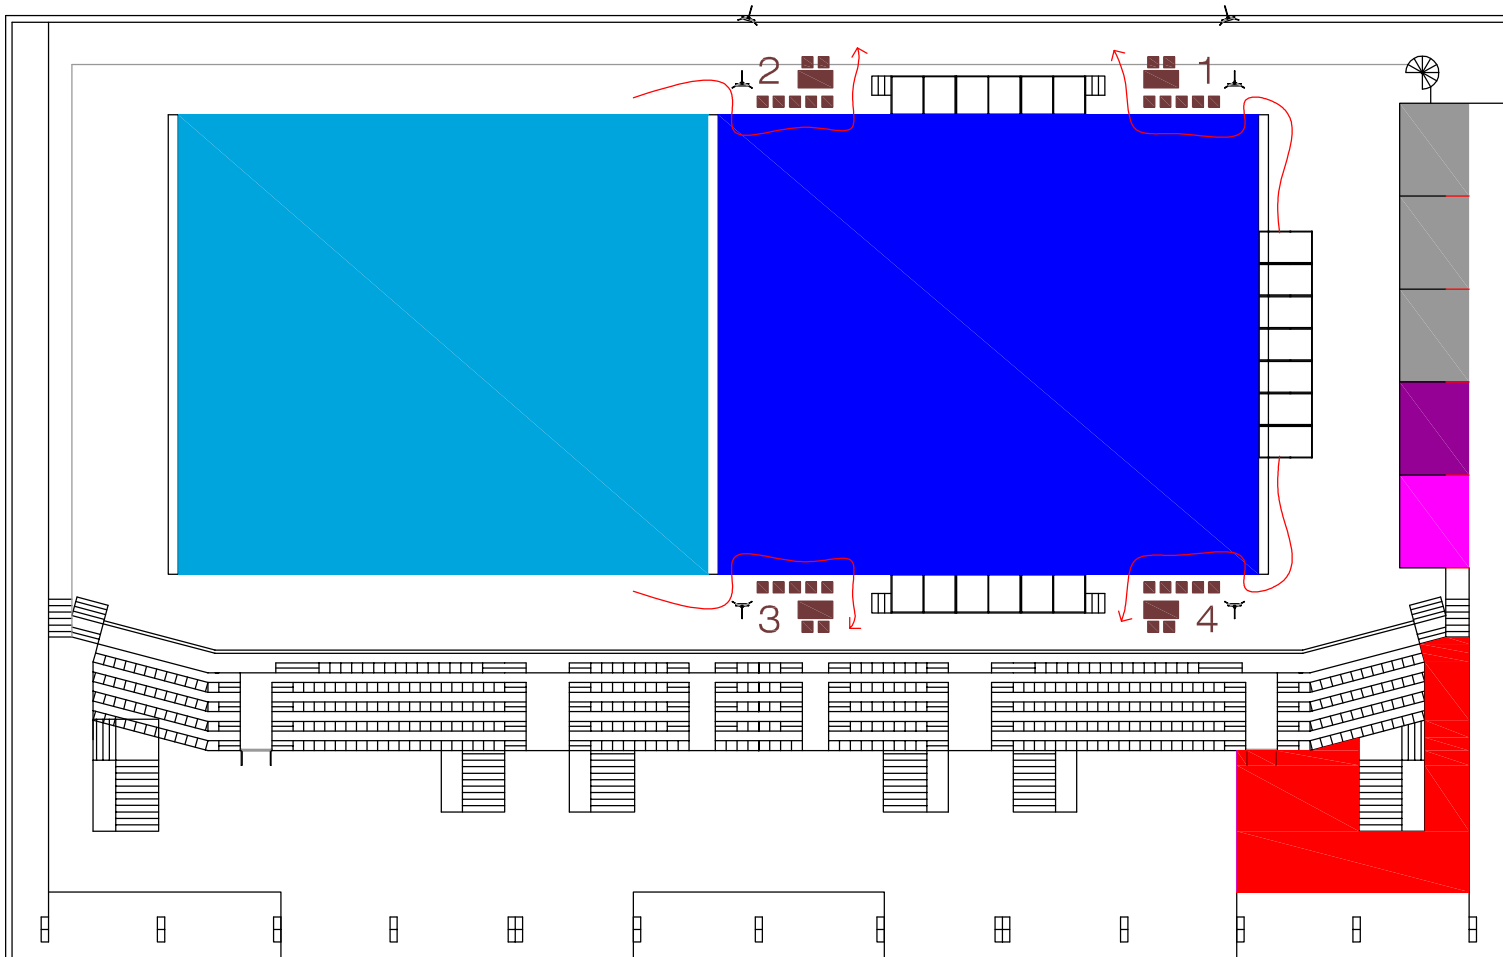

- jueces
- megafonia
- secretaria competición
- cámara de llamada
- espacio competición
- espacio calentamiento
- panel de control